

ΕΦΗΜΕΡΙΣ ΤΗΣ ΚΥΒΕΡΝΗΣΕΩΣ
ΤΗΣ ΕΛΛΗΝΙΚΗΣ ΔΗΜΟΚΡΑΤΙΑΣ

ΕΝ ΑΘΗΝΑΙΣ ΤΗι 10 ΙΟΥΝΙΟΥ 1981	ΤΕΥΧΟΣ ΤΕΤΑΡΤΟΝ	ΑΡΙΘΜΟΣ ΦΥΛΛΟΥ 307

ΠΕΡΙΕΧΟΜΕΝΑ

ΑΠΑΛΛΟΤΡΙΩΣΕΙΣ

ΑΠΟΦΑΣΕΙΣ

Περὶ μερικῆς ἀνακλήσεως τῆς ἀπαλλοτριώσεως πού κηρύχθηκε δυνάμει τῆς Α 25631/7836/7.10.72 (Φ.Ε.Κ. 282/23.10.72 - τ. Δ') κοινῆς ὑπουργικῆς ἀποφάσεως στὴν περιοχὴ «Βρωμονέρι» Γαργαλιάνων. 1

Περὶ κηρύξεως ὡς ἀναδασωτέας ἐκτάσεως 1.475 τ.μ. στὴ θέση Κοτρούλι τῆς Κοινότητας Καλάμου, τοῦ Νομοῦ Ἀττικῆς. 2

Περὶ κηρύξεως ὡς ἀναδασωτέας ἐκτάσεως 36 στρεμμάτων στὴ θέση Μαγκούλα τῆς Κοινότητας Μαραθῶνος, τοῦ Νομοῦ Ἀττικῆς. 3

Περὶ κηρύξεως ὡς ἀναδασωτέας ἐκτάσεως 538 τ.μ. στὴ θέση Ἀγκώνας τῆς Κοινότητας Καλάμου, τοῦ Νομοῦ Ἀττικῆς. 4

Περὶ κηρύξεως ὡς ἀναδασωτέας ἐκτάσεως 0,504 στρεμμάτων στὴ θέση «Φυλακίζα» τοῦ Δήμου Μάνδρας, τοῦ Νομοῦ Ἀττικῆς. 5

Περὶ κηρύξεως ὡς ἀναδασωτέας ἐκτάσεως 1,935 στρεμμάτων στὴ θέση «Μητρόπαυλο» τοῦ Δήμου Κύμης, τοῦ Νομοῦ Εὐβοίας. 6

Περὶ κηρύξεως ὡς ἀναδασωτέας ἐκτάσεως 3,000 στρεμμάτων στὴ θέση Μπαρκουζέϊκα τῆς Κοινότητας Μάνεση τοῦ Νομοῦ Μεσσηνίας. 7

Περὶ κηρύξεως ὡς ἀναδασωτέας ἐκτάσεως 2,430 στρεμμάτων στὴ θέση Γιαλοχώραφο τῆς Κοινότητας Καλοῦ Νεροῦ, τοῦ Νομοῦ Μεσσηνίας. 8

ΑΠΑΛΛΟΤΡΙΩΣΕΙΣ

ΑΠΟΦΑΣΕΙΣ

Ἀριθ. Τ.2076/1264 Ν. 12040 (1)

Περὶ μερικῆς ἀνακλήσεως τῆς ἀπαλλοτριώσεως πού κηρύχθηκε δυνάμει τῆς Α. 25631/7836/7.10.72 (ΦΕΚ 282/23.10.72 τ. Δ') κοινῆς ὑπουργικῆς ἀποφάσεως στὴν περιοχὴ «ΒΡΩΜΟΝΕΡΙ» Γαργαλιάνων.

ΟΙ ΥΠΟΥΡΓΟΙ
ΠΡΟΕΔΡΙΑΣ ΚΥΒΕΡΝΗΣΕΩΣ
ΚΑΙ ΟΙΚΟΝΟΜΙΚΩΝ

Ἔχοντας ὑπόψη:

1. Τὶς διατάξεις τοῦ ἄρθρου 12 παρ. 2 τοῦ Ν. Δ/τος 797/1971 «περὶ ἀναγκαστικῶν ἀπαλλοτριώσεων».

2. Τὴν Α. 25631/7836/7.10.72 (ΦΕΚ 282/23.10.72 τ. Δ') κοινὴ ὑπουργικὴ ἀπόφαση «περὶ ἀναγκαστικῆς ἀπαλλοτριώσεως ἐξαιρικῆς ἐκτάσεως εἰς περιοχὴν «ΒΡΩΜΟΝΕΡΙ» Γαργαλιάνων, ὑπὲρ καὶ δαπάναις τοῦ ΕΟΤ».

3. Τὴ Δ. 2652/66/20.5.1980 (ΦΕΚ 797/1980 τ. Β') ἀπόφαση τοῦ Πρωθυπουργοῦ καὶ τοῦ Ὑπουργοῦ Οἰκονομικῶν «περὶ ἀναθέσεως ἁρμοδιοτήτων στοὺς Ὑφυπουργοὺς Οἰκονομικῶν», ἀποφασίζουμε:

Ἀνακαλοῦμε τὴν ἀναγκαστικὴ ἀπαλλοτρίωση πού κηρύχθηκε δυνάμει τῆς Α. 25631/7836/7.10.72 (ΦΕΚ 282/23.10.1972 τ. Δ') κοινῆς ὑπουργικῆς ἀποφάσεως γιὰ τὴ δημιουργία «CAMPING» στὴν περιοχὴ «ΒΡΩΜΟΝΕΡΙ» Γαργαλιάνων, ὡς πρὸς ἔκταση συνολικοῦ ἐμβαδοῦ τριάντα ἐννέα χιλιάδες τετρακόσια σαράντα ἕνα τ.μ. (39.441 Μ2), ἡ ὁποία ἀποτελεῖται α) ἀπὸ ἔκταση ἐμβαδοῦ 4.525 Μ2 πού ἀποτελεῖ τμῆμα τῆς ἀριθ. ἰδιοκτησίας 18 καὶ φαίνεται μὲ τὰ στοιχεῖα α — β — γ — δ — ε — ζ — η — α στὸ 844/11/39507/22.11.80 κτηματολογικὸ διάγραμμα τοῦ Ἑλληνικοῦ Ὀργανισμοῦ Τουρισμοῦ καὶ στὸν ἐπ' αὐτοῦ κτηματολογικὸ πίνακα, θεωρημένο τὴν 27.11.80 ἀπὸ τὸν ἁρμόδιο Διευθυντὴ τοῦ ΕΟΤ Σ. Ντεγιάννη καὶ β) ἀπὸ ἔκταση ἐμβαδοῦ 34.916 Μ2 πού φαίνεται μὲ ἀριθ. ἰδιοκτησιῶν 29 καὶ 36 στὸ 844/10/38911/24.1.80 κτηματολογικὸ διάγραμμα τοῦ Ἑλληνικοῦ Ὀργανισμοῦ Τουρισμοῦ, θεωρημένο τὴν 26.1.80 ἀπὸ τὸν ἁρμόδιο Διευθυντὴ τοῦ ΕΟΤ Σ. Ντεγιάννη καὶ στὸν ἀπὸ 23.1.1980 ἀντίστοιχο κτηματολογικὸ πίνακα, γιατὶ ἡ ἔκταση αὐτὴ δὲν εἶναι ἀναγκαία γιὰ τὸ σκοπὸ πού ἀπαλλοτριώθηκε.

Ἡ κυριότητα τῶν ἀριθ. 18 καὶ 29 ἰδιοκτησιῶν θὰ ἀνακτηθεῖ ἀπὸ τοὺς καθ' ὧν ἡ ἀπαλλοτρίωση ἰδιοκτῆτες μὲ τὴ μεταγραφὴ τῆς ἀποφάσεως αὐτῆς στὰ οἰκεῖα βιβλία μεταγραφῶν, συνοδευομένης ἀπὸ πράξη ἐξοφλήσεως ὁλοκλήρου τῆς ἐπιστρεπτέας στὸν ΕΟΤ ἀποζημιώσεως πού εἰσπράχθηκε ἀπὸ τοὺς καθ' ὧν ἡ ἀπαλλοτρίωση ἰδιοκτῆτες, οἱ ὁποῖοι ὀφείλουν νὰ ἐπιστρέψουν ὁλόκληρη τὴν ἀποζημίωση αὐτὴ στὸν ΕΟΤ ἐντὸς προθεσμίας ἕξι (6) μηνῶν ἀπὸ τῆς κοινοποιήσεως σ' αὐτοὺς τῆς παρούσης ἀποφάσεως.

Ἡ ἀπόφαση αὐτὴ νὰ δημοσιευθεῖ στὴν Ἐφημερίδα τῆς Κυβερνήσεως.

Ἀθῆναι, 19 Μαΐου 1981

ΟΙ ΥΠΟΥΡΓΟΙ

ΠΡΟΕΔΡΙΑΣ ΚΥΒΕΡΝΗΣΕΩΣ	ΥΦΥΠΟΥΡΓΟΣ ΟΙΚΟΝΟΜΙΚΩΝ
ΚΩΝΣΤ. ΣΤΕΦΑΝΟΠΟΥΛΟΣ	**ΠΑΝΑΓΙΩΤΗΣ ΜΠΟΚΟΒΟΣ**

'Αριθ. 833 (2)

Περὶ κηρύξεως ὡς ἀναδασωτέας ἐκτάσεως 1.475 τ.μ. στὴ θέση Κοτρώλι τῆς Κοινότητας Καλάμου, τοῦ Νομοῦ Ἀττικῆς.

Ο ΝΟΜΑΡΧΗΣ ΑΤΤΙΚΗΣ

ΔΙΑΜΕΡΙΣΜΑ ΑΝΑΤΟΛΙΚΗΣ ΑΤΤΙΚΗΣ

Ἔχοντας ὑπόψη:

1. Τὶς περὶ διοικητικῆς ἀποκεντρώσεως διατάξεις.
2. Τὶς διατάξεις τοῦ Ν. 998/1979 «περὶ προστασίας τῶν δασῶν καὶ τῶν δασικῶν ἐν γένει ἐκτάσεων τῆς Χώρας» καὶ συγκεκριμένα: α) τοῦ ἄρθρου 41 παρ. 1, β) τοῦ ἄρθρου 38 παρ. 1.
3. Τὴν 160417/1180/8.7.1980 διαταγὴ τοῦ Ὑπουργείου Γεωργίας «περὶ ὁδηγιῶν γιὰ τὶς ἀναδασωτέες ἐκτάσεις».
4. Τὴν 879/7.4.1981 πρόταση τοῦ ἁρμοδίου Δασαρχείου Καπανδριτίου περὶ κηρύξεως ἀναδασωτέας τῆς ἀναφερόμενης στὸ θέμα ἐκτάσεως, ἀποφασίζουμε:

Κηρύσσουμε ἀναδασωτέα, μὲ σκοπὸ τὴν ἐπαναδημιουργία καὶ διατήρηση τῆς δασικῆς βλαστήσεως ποὺ καταστράφηκε ἀπὸ ἐκχέρσωση τὴ δημόσια - διακατεχόμενη ἔκταση χιλίων τετρακοσίων ἑβδομήντα πέντε (1.475) τ.μ., ποὺ βρίσκεται στὴ θέση Κοτρώλι τῆς Κοινότητας Καλάμου καὶ προσδιορίζεται ἀπὸ τὰ στοιχεῖα Α Β Γ Δ, ὅπως φαίνονται στὸ συνημμένο διάγραμμα, τὸ ὁποῖο ἀποτελεῖ ἀναπόσπαστο μέρος τῆς ἀποφάσεως αὐτῆς καὶ ἔχει ὅρια:

Ἀνατολικά: Μὲ δάσος χαλεπίου πεύκης.
Δυτικά: Μὲ ἀγροτικὴ ὁδό.
Βορρᾶ: Μὲ μονοπάτι καὶ συνέχεια μὲ ἐκχερσωθεῖσα ἔκταση ὑπὸ Ἰωάν. Τσγατζῆ.
Νότια: Μὲ δάσος χαλεπίου πεύκης.


Ἡ ἀπόφαση αὐτὴ νὰ δημοσιευθεῖ στὴν Ἐφημερίδα τῆς Κυβερνήσεως.

Ἁγία Παρασκευή, 15 Ἀπριλίου 1981

Ὁ Νομάρχης
ΝΙΚΗΤΑΣ Γ. ΚΩΒΑΙΟΣ

Πρόχειρον

Σχεδιάγραμμα καταληφθείσης δημοσίας υπό διακατοχήν δασικής εκτάσεως εκχερσωθείσης παρανόμως υπό των 1) Ιωάννου Εμμανουήλ Νικήτα 2) Μαρίας συζ. Ιωάν. Νικήτα εις θέση Κοτρούλι Καλαμίου

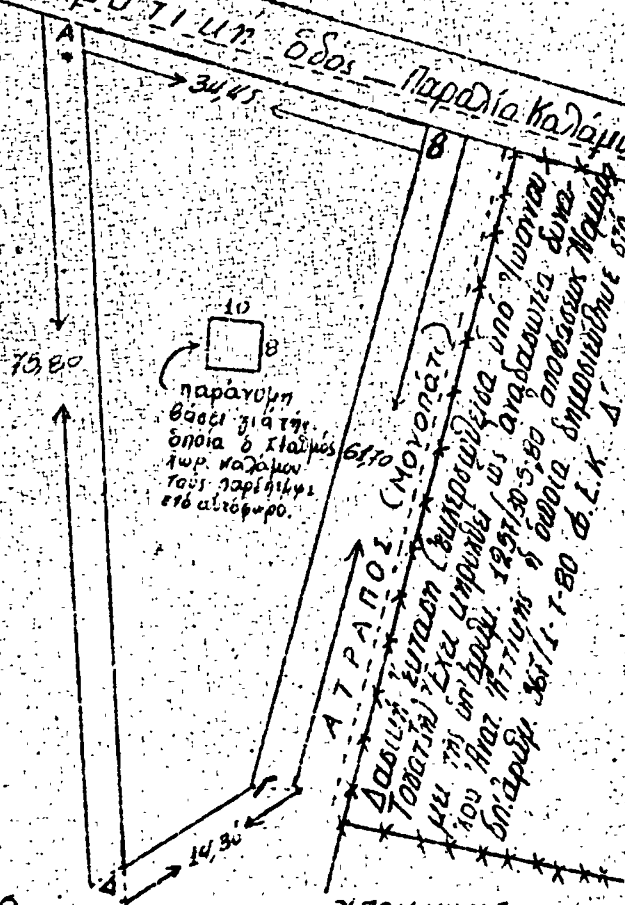

ΥΠΟΜΝΗΜΑ
ΚΛΙΜΑΞ: 1:500
Ε= 1475 τ.μ.

Ελέγχθη και προσαρτάται εις την απόφαση 879/26-3-81 έγγραφό μας
Μαραθώνας 26/3/81

ΠΡΟΣΑΡΤΑΤΑΙ
833/15-4-81





ΔΗΜΗΤΡΙΟΣ ΧΑΛ-ΤΣΟΓΙΑΝΝΗΣ
ΔΑΣΟΛΟΓΟΣ ΜΕ. ΑΡ.

Κωνσταντίνος Κώτσης
Δασολόγος με 40 β.

Καλανδρίτι / /1981
Ο Συντάξας

ΣΟΥΛΙΟΣ ΝΙΚΟΛΑΟΣ
ΤΕΧΝΟΛΟΓΟΣ ΔΑΣΟΠΟΝΙΑΣ

Ἀριθ. 834 (3)

Περὶ κηρύξεως ὡς ἀναδασωτέας ἐκτάσεως 36 στρεμμάτων, στὴ θέση Μαγκούλα τῆς Κοινότητος Μαραθῶνος, τοῦ Νομοῦ Ἀττικῆς.

Ο ΝΟΜΑΡΧΗΣ ΑΤΤΙΚΗΣ
ΔΙΑΜΕΡΙΣΜΑ ΑΝΑΤΟΛΙΚΗΣ ΑΤΤΙΚΗΣ

Ἔχοντας ὑπόψη:

1. Τὶς περὶ διοικητικῆς ἀποκεντρώσεως διατάξεις.
2. Τὶς διατάξεις τοῦ Ν. 998/79 «περὶ προστασίας τῶν δασῶν καὶ τῶν δασικῶν ἐν γένει ἐκτάσεων τῆς Χώρας» καὶ συγκεκριμένα: α) τοῦ ἄρθρου 41 παράγρ. 1, β) τοῦ ἄρθρου 38 παράγρ. 1.
3. Τὴ Δ/γὴ τοῦ Ὑπουργείου Γεωργίας 160417/1180/8.7.1980 «περὶ ὁδηγιῶν γιὰ τὶς ἀναδασωτέες ἐκτάσεις».
4. Τὴν 846/19.3.1981 πρόταση τοῦ ἁρμοδίου Δασαρχείου Καπανδριτίου περὶ κηρύξεως ἀναδασωτέας, τῆς ἀναφερομένης στὸ θέμα ἐκτάσεως, ἀποφασίζουμε:


Κηρύσσουμε ἀναδασωτέα, μὲ σκοπὸ τὴν ἐπαναδημιουργία καὶ διατήρηση τῆς δασικῆς βλαστήσεως ποὺ καταστράφηκε ἀπὸ παράνομη ἀλλαγὴ χρήσεως τὴν συνιδιόκτητη δασικὴ ἔκταση τριάντα ἕξι στρεμμάτων, ποὺ βρίσκεται στὴ θέση Μεγκούλα τῆς Κοινότητος Μαραθῶνος καὶ προσδιορίζεται ἀπὸ τὰ στοιχεῖα περιμετρικὰ διαγραμμισμένη, ὅπως φαίνονται στὸ συνημμένο διάγραμμα, τὸ ὁποῖο ἀποτελεῖ ἀναπόσπαστο μέρος τῆς ἀποφάσεως αὐτῆς καὶ ἔχει ὅρια:

Ἀνατολικά: Μὲ ἐλαιαγρό.
Δυτικά: Μὲ ἐλαιαγρὸ καὶ συνιδιόκτητο δάσος.
Βόρεια: Μὲ ρεῦμα καὶ ἐλαιαγρό.
Νότια: Μὲ συνιδιόκτητο δάσος.

Ἡ ἀπόφαση αὐτὴ νὰ δημοσιευθεῖ στὴν Ἐφημερίδα τῆς Κυβερνήσεως.

Ἁγ. Παρασκευή, 15 Ἀπριλίου 1981

Ὁ Νομάρχης
ΝΙΚΗΤΑΣ Γ. ΚΩΒΑΙΟΣ

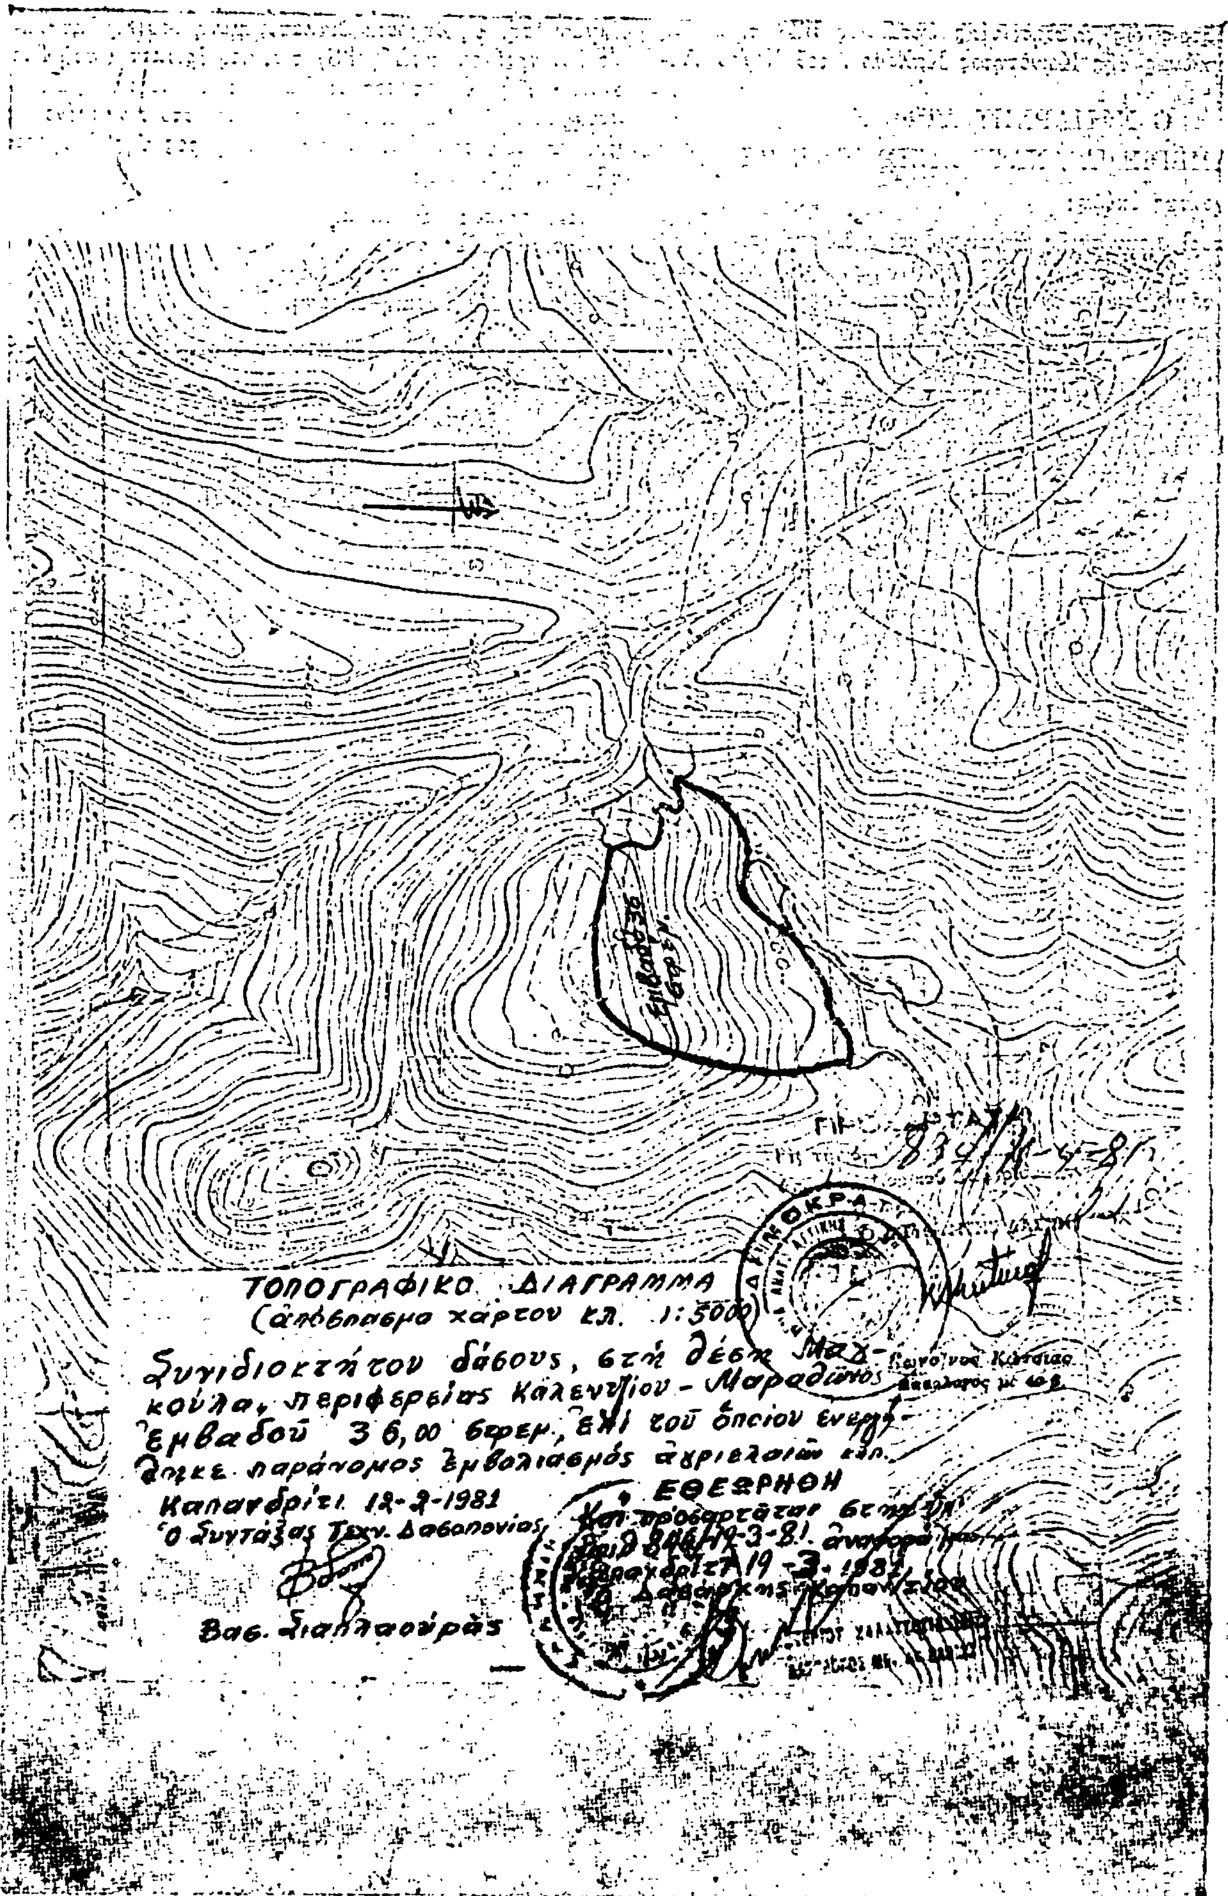
ΤΟΠΟΓΡΑΦΙΚΟ ΔΙΑΓΡΑΜΜΑ
(απόσπασμα χάρτου κλ. 1:5000)
Συνιδιοκτήτου δάσους, στή θέση Μαξ-
κούλα, περιφερείας Καλεντζίου - Μαραθώνος
εμβαδού 36,00 στρεμ., επί του οποίου ενεργ-
ήθηκε παράνομος εμβολιασμός αγριελαιών κλπ.
Καπανδρίτι 12-2-1981
Ο Συντάξας Τεχν. Δασοπονίας
Βασ. Σιαπλαούρας
ΕΘΕΩΡΗΘΗ

'Αριθ. 707 (4)

Περὶ κηρύξεως ὡς ἀναδασωτέας ἐκτάσεως 538 τ.μ., στὴ θέση 'Αγκώνας τῆς Κοινότητος Καλάμου, τοῦ Νομοῦ 'Αττικῆς.

Ο ΝΟΜΑΡΧΗΣ ΑΤΤΙΚΗΣ

ΔΙΑΜΕΡΙΣΜΑ ΑΝΑΤΟΛΙΚΗΣ ΑΤΤΙΚΗΣ

"Εχοντας ὑπόψη:

1. Τὶς περὶ διοικητικῆς ἀποκεντρώσεως διατάξεις.
2. Τὶς διατάξεις τοῦ Ν. 998/1979 «περὶ προστασίας τῶν δασῶν καὶ τῶν δασικῶν ἐν γένει ἐκτάσεων τῆς Χώρας» καὶ συγκεκριμένα: α) τοῦ ἄρθρου 41 παρ. 1, β) τοῦ ἄρθρου 38 παρ. 1.
3. Τὴν 160417/1180/8.7.1980 διαταγὴ τοῦ 'Υπουργείου Γεωργίας «περὶ ὁδηγιῶν γιὰ τὶς ἀναδασωτέες ἐκτάσεις».
4. Τὴ 1062/17.3.1981 πρόταση τοῦ ἁρμοδίου Δασαρχείου Καπανδριτίου περὶ κηρύξεως ἀναδασωτέας τῆς ἀναφερομένης στὸ θέμα ἐκτάσεως, ἀποφασίζουμε:

Κηρύσσουμε ἀναδασωτέα, μὲ σκοπὸ τὴν ἐπαναδημιουργία καὶ διατήρηση τῆς δασικῆς βλαστήσεως ποὺ καταστράφηκε ἀπὸ ἐκχέρσωση, τὴ δημόσια διακατεχόμενη δασικὴ ἔκταση πεντακοσίων τριάντα ὀκτὼ (538) τ.μ. ποὺ βρίσκεται στὴ θέση 'Αγκώνας τῆς Κοινότητος Καλάμου καὶ προσδιορίζεται ἀπὸ τὰ στοιχεῖα Α Β Γ Δ Ε, ὅπως φαίνονται στὸ συνημμένο διάγραμμα, τὸ ὁποῖο ἀποτελεῖ ἀναπόσπαστο μέρος τῆς ἀποφάσεως αὐτῆς καὶ ἔχει ὅρια:

'Ανατολικά: Μὲ οἰκία.
Δυτικά: Μὲ δρόμο.
Βόρεια: Μὲ ἀγροτικὸ δρόμο.
Νότια: Μὲ δασικὴ ἔκταση.


'Η ἀπόφαση αὐτὴ νὰ δημοσιευθεῖ στὴν 'Εφημερίδα τῆς Κυβερνήσεως.

'Αγία Παρασκευή, 8 'Απριλίου 1981

'Ο Νομάρχης
ΝΙΚΗΤΑΣ Γ. ΚΩΒΑΙΟΣ

ΠΡΟΧΕΙΡΟΝ ΣΧΕΔΙΑΓΡΑΜΜΑ

Καταληφθείσης και εκχερσωθείσης δημοσίας διακατεχομένης δασικής εκτάσεως στη θέση "Αχιμονοσι" Περιφερείας Κοινότητος Καλάμου Αττικής

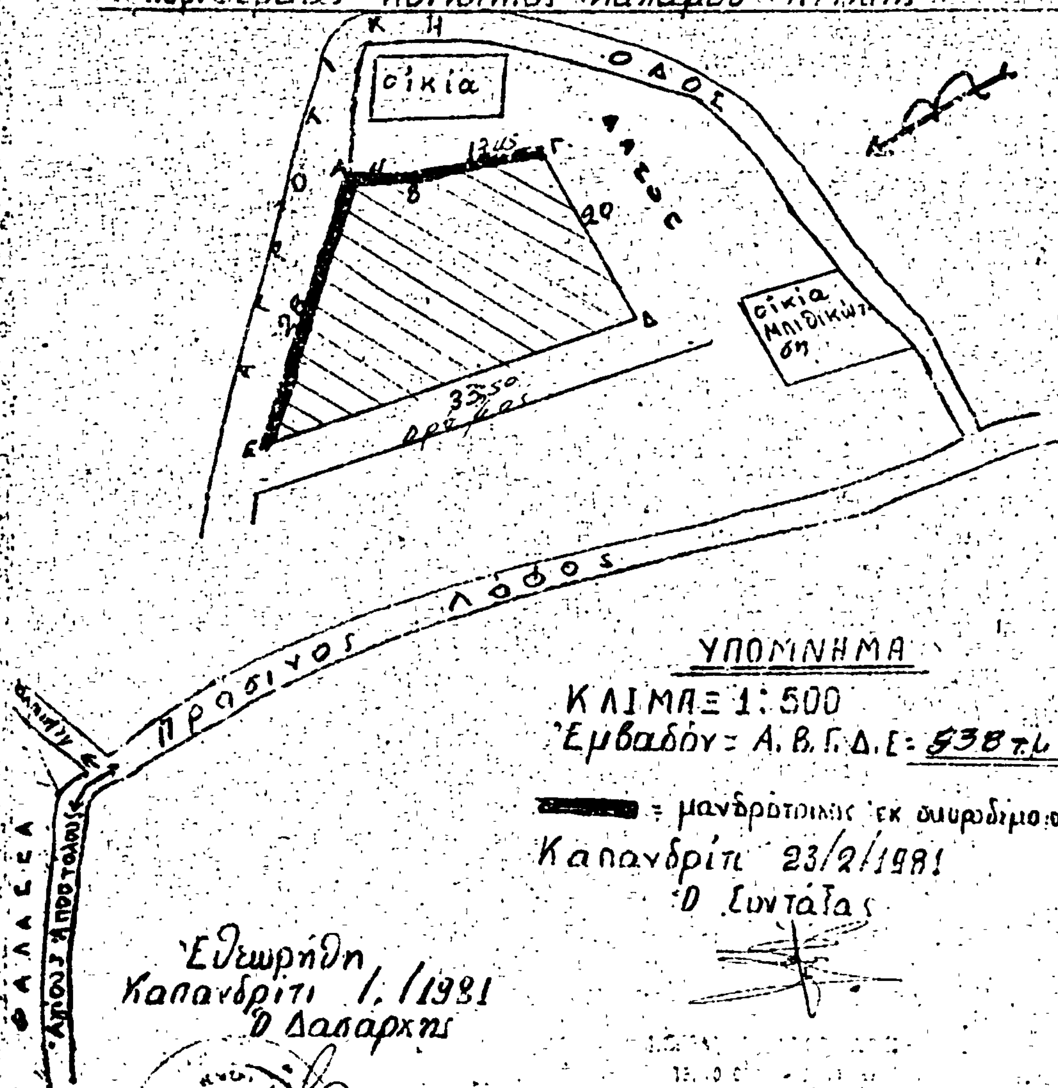

ΥΠΟΜΝΗΜΑ

ΚΛΙΜΑΞ 1:500


Εμβαδόν = Α,Β,Γ,Δ,Ε = 538 τ.μ.

▬ = μανδρότοιχος εκ συμφοδίμοις

Καπανδρίτι 23/2/1981


Ο Συντάξας

Εθεωρήθη
Καπανδρίτι 1/1981
Ο Δασάρχης

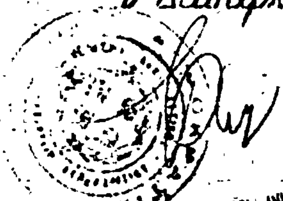

ΔΕΥΤΕΡΙΟΣ ΧΑΛΑΤΣΟΓΙΑΝΝΗΣ
ΔΑΣΟΛΟΓΟΣ ΜΕ Α΄ ΒΑΘΜΟ

ΠΡΟΣΑΡΤΗΜΑ
70/18-4-81

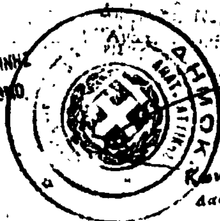

Κων/νος Κώτσιας
Δασολόγος με 4ο β.

'Αριθ. 606 (5)

Περὶ κηρύξεως ὡς ἀναδασωτέας ἐκτάσεως 0,504 στρεμμάτων, στὴ θέση «Φυλακίζα» τοῦ Δήμου Μάνδρας, τοῦ Νομοῦ Ἀττικῆς.

Ο ΝΟΜΑΡΧΗΣ ΑΤΤΙΚΗΣ
ΔΙΑΜΕΡΙΣΜΑ ΔΥΤΙΚΗΣ ΑΤΤΙΚΗΣ

Ἔχοντας ὑπόψη:

1. Τὶς περὶ διοικητικῆς ἀποκεντρώσεως διατάξεις.
2. Τὶς διατάξεις τοῦ Ν. 998/1979 «περὶ προστασίας τῶν δασῶν καὶ τῶν δασικῶν ἐν γένει ἐκτάσεων τῆς Χώρας» καὶ συγκεκριμένα: α) τοῦ ἄρθρου 41 παρ. 1, β) τοῦ ἄρθρου 38 παρ. 1.
3. Τὶς διαταγὲς τοῦ Ὑπουργείου Γεωργίας: α) 160417/1180/8.7.80, β) 182447/3049/24.9.80.
4. Τὴ 1166/31.3.81 πρόταση τοῦ Δασαρχείου Αἰγάλεω, περὶ κηρύξεως ἀναδασωτέας τῆς ἀναφερομένης στὸ θέμα ἐκτάσεως, ἀποφασίζουμε:

Κηρύσσουμε ἀναδασωτέα, μὲ σκοπὸ τὴ διατήρηση τοῦ χαρακτήρα τοῦ δάσους, τὴν ἰδιωτικὴ δασικὴ ἔκταση 0,504 στρεμμάτων ποὺ βρίσκεται στὴ θέση «Φυλακίζα» τοῦ Δήμου Μάνδρας καὶ προσδιορίζεται ἀπὸ τὰ στοιχεῖα ὑπ' ἀριθ. 13 σχεδιάγραμμα, ὅπως φαίνονται στὸ συνημμένο διάγραμμα, τὸ ὁποῖο ἀποτελεῖ ἀναπόσπαστο μέρος τῆς ἀποφάσεως αὐτῆς καὶ ἔχει ὅρια:

'Ανατολικά: Μὲ δάσος πεύκης.
Δυτικά: Μὲ δασικὴ ἔκταση.
Βόρεια: Μὲ ἀγροτικὴ ἔκταση καὶ δάσος πεύκης.
Νότια: Μὲ δασικὴ ἔκταση.

Ἡ δασικὴ βλάστηση ποὺ καταστράφηκε ἀπὸ ἐκχέρσωση θὰ ἀποκατασταθεῖ μὲ φυσικὴ ἀναγέννηση.

Ἡ ἀπόφαση αὐτὴ νὰ δημοσιευθεῖ στὴν Ἐφημερίδα τῆς Κυβερνήσεως.


Αἰγάλεω, 20 Ἀπριλίου 1981
Ὁ Ἀναπλ. Νομάρχης καὶ α.α.
ΕΜΜ. ΦΤΟΥΛΗΣ


ΝΟΜΑΡΧΙΑ ΑΤΤΙΚΗΣ
ΔΙΑΝ/ΣΗΑ ΔΥΤ. ΑΤΤΙΚΗΣ
ΔΙΕΥΘΥΝΣΗ ΔΑΣΩΝ
ΔΑΣΑΡΧΕΙΟ ΑΙΓΑΛΕΩ

Ανήκει στήν ύπ' άρ. 626/1981 άπόφαση
Αναπληρ. Νομάρχη Δ/της Δυτ. Αττικής

(13)

Σχεδιάγραμμα άναδασώσεως έκτάσεως
στή θέση ... περιφερείας τοῦ Δήμου Μάνδρας
Κλίμακα 1:500
Αρ. ΔΑΔ 6/1981

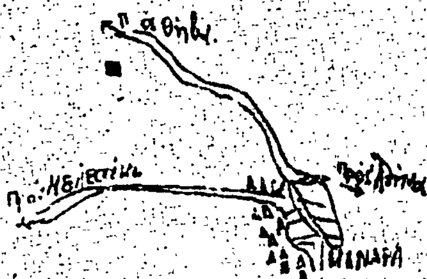

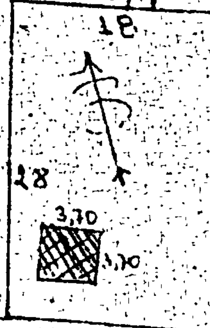

Δ. Α. Δ/57
66/79
Εγκρίνεται

Ο Συντάξας
Αθ. Ανδρεόπουλος
Τεχνολ. Δασοπόνος





ΕΓΚΡΙΝΕΤΑΙ
20-4-81

Ἀριθ. Ζ/1071 (6)

Περὶ κηρύξεως ὡς ἀναδασωτέας ἐκτάσεως (1.935) στρεμ. στὴ θέση «Μητρόπαυλο» τοῦ Δήμου Κύμης τοῦ Νομοῦ Εὐβοίας.

Ο ΝΟΜΑΡΧΗΣ ΕΥΒΟΙΑΣ

Ἔχοντας ὑπόψη:

1. Τὶς περὶ Διοικητικῆς ἀποκεντρώσεως διατάξεις.

2. Τὶς δ/ξεις τοῦ Ν. 998/79 «περὶ προστασίας δασῶν καὶ δασικῶν ἐν γένει ἐκτάσεων τῆς Χώρας» καὶ συγκεκριμένα·

α) τοῦ ἄρθρου 41 παρ. 1

β) τοῦ ἄρθρου 38 παρ. 1.

3. Τὴν διαταγὴ τοῦ Ὑπουργείου Γεωργίας 160417/1180/8.7.80.

4. Τὴν Ζ/720/6.4.81 πρόταση τοῦ Δασαρχείου Κύμης, περὶ κηρύξεως ὡς ἀναδασωτέας τῆς ἀναφερομένης στὸ θέμα ἐκτάσεως, ποὺ ἐκχερσώθηκε, ἀποφασίζουμε:

Κηρύσσουμε ἀναδασωτέα μὲ σκοπὸ τὴ διατήρηση τοῦ χαρακτήρα τοῦ δάσους καὶ τὴν προστασία καὶ ἀνάπτυξη τῆς δασ. βλαστήσεως τὴ δημόσια δασ. ἔκταση (1.935) στρεμ. ποὺ βρίσκεται στὴ θέση «Μητρόπαυλο» Δήμου Κύμης καὶ προσδιορίζεται ἀπὸ τὰ στοιχεῖα: Α, Β, Γ, Δ, Ε, Α, ὅπως φαίνονται στὸ συνημμένο διάγραμμα, τὸ ὁποῖο ἀποτελεῖ ἀναπόσπαστο μέρος τῆς ἀποφάσεως αὐτῆς καὶ ἔχει ὅρια:

Ἀνατολικά: Ἰδιόκτητος ἀγρὸς
Δυτικά: Δημόσια Δασικὴ ἔκταση
Βόρεια: Δημόσια Δασικὴ ἔκταση
Νότια: Ἀγρός

Ἡ ἀπόφαση αὐτὴ νὰ δημοσιευθεῖ στὴν Ἐφημερίδα τῆς Κυβερνήσεως.

Χαλκίδα, 22 Ἀπριλίου 1981


Ὁ Νομάρχης
Κ. ΠΑΠΑΒΛΑΣΟΠΟΥΛΟΣ

ΣΧΕΔΙΑΓΡΑΜΜΑ

εκχερσωθείσης δημοσίας δασικής εκτάσεως στη θέση "Μητρόπαυλο" περιφ. Δήμου Κύμης υπό Ιωάννου Αγγ. Καμπούρη κατ. Κύμης.
Εμβαδό: 1,935 στρ. Στοιχεία: ΑΒΓΔΕΑ

Β

ΚΛΙΜΑΞ 1:1000

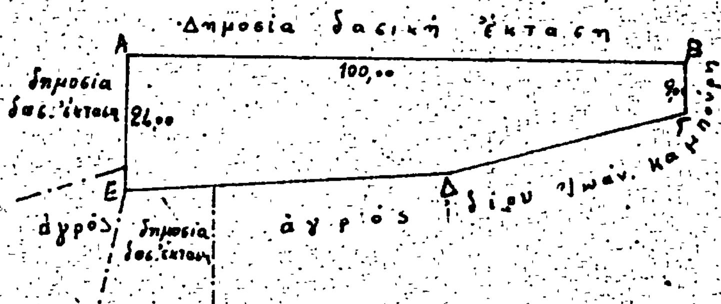

Κύμη 1 Απριλίου 1981
Ο συντάξας

ΘΕΩΡΗΘΗΚΕ
Κύμη 1 Απριλίου 1981
Ο Δασάρχης

Ἀριθ. 475 (7)

Περὶ κηρύξεως ὡς ἀναδασωτέας ἐκτάσεως 3,000 στρεμμάτων στὴ θέση Μπαρκουζέϊκα τῆς Κοινότητας Μάνεση τοῦ Νομοῦ Μεσσηνίας.

Ο ΝΟΜΑΡΧΗΣ ΜΕΣΣΗΝΙΑΣ

Ἔχοντας ὑπόψη:

1. Τὶς περὶ διοικητικῆς ἀποκεντρώσεως διατάξεις.
2. Τὶς διατάξεις τοῦ Ν. 998/79 «περὶ προστασίας τῶν δασῶν καὶ τῶν δασικῶν ἐν γένει ἐκτάσεων τῆς Χώρας» καὶ συγκεκριμένα: α) τοῦ ἄρθρου 41 παράγρ. 1, β) τοῦ ἄρθρου 38 παράγρ. 1.
3. Τὶς διαταγὲς τοῦ Ὑπουργείου Γεωργίας: α) 160417/1180/8.7.1980 καὶ β) 182447/3049/24.9.1980.
4. Τὴν 925/6.4.81 πρόταση τοῦ Δασαρχείου Καλαμάτας περὶ κηρύξεως ἀναδασωτέας, τῆς ἀναφερομένης στὸ θέμα ἐκτάσεως, ἀποφασίζουμε :


Κηρύσσουμε ἀναδασωτέα, μὲ σκοπὸ τὴν προστασία γιὰ τὴν ἐπαναδημιουργία τῆς δασικῆς βλαστήσεως ποὺ καταστράφηκε ἀπὸ πυρκαγιὰ στὶς 12.3.1981, τὴ δημόσια δασικὴ ἔκταση 3.000 στρεμμάτων ποὺ βρίσκεται στὴ θέση Μπαρκουζέϊκα τῆς Κοινότητας Μάνεση καὶ προσδιορίζεται ἀπὸ τὰ στοιχεῖα Α Β Γ Δ Ε Ζ Η Θ Α, ὅπως φαίνονται στὸ συνημμένο διάγραμμα, τὸ ὁποῖο ἀποτελεῖ ἀναπόσπαστο μέρος τῆς ἀποφάσεως αὐτῆς καὶ ἔχει ὅρια :

Ἀνατολικά : Μὲ θαμνώδη δημόσια δασικὴ ἔκταση.
Δυτικά : Μὲ θαμνώδη δημόσια δασικὴ ἔκταση.
Βόρεια : Μὲ χάνδακα καὶ πέραν αὐτοῦ σταφιδάμπελο Ἠλία Παναγόπουλου.
Νότια : Μὲ ἐλαιοσυκοπερίβολο Ἰω. Ξυνοῦ καὶ ἐλαιόκτημα Ἀριστείδη Γεωργουλόπουλου.


Ἡ ἀπόφαση αὐτὴ νὰ δημοσιευθεῖ στὴν Ἐφημερίδα τῆς Κυβερνήσεως.

Καλαμάτα, 10 Ἀπριλίου 1981

Ὁ Νομάρχης κ.ἀ.α.
ΝΙΚΟΛΑΟΣ ΜΠΟΥΡΑΣ

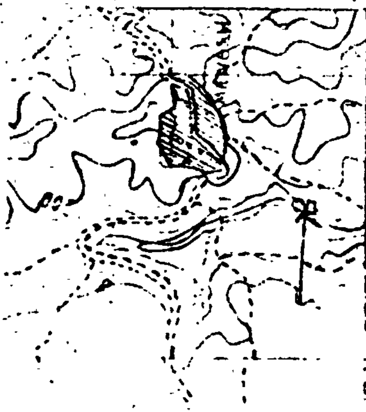
ΜΕΛΙΓΑΛΑ
1: 20000



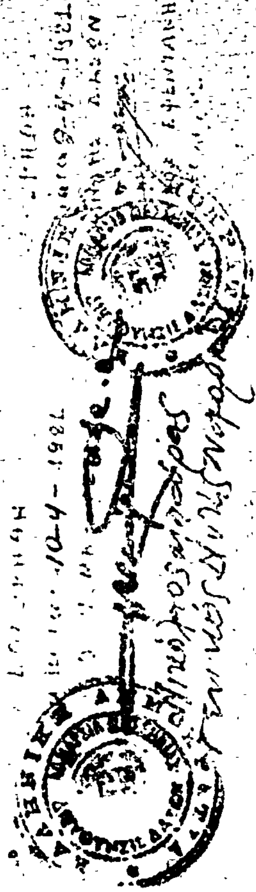

Ἀριθ. 351 (8)

Περὶ κυρύξεως ὡς ἀναδασωτέας ἐκτάσεως 2.430 στρεμμάτων, στὴ θέση Γιαλοχώραφο τῆς Κοινότητας Καλοῦ Νεροῦ τοῦ Νομοῦ Μεσσηνίας.

Ο ΝΟΜΑΡΧΗΣ ΜΕΣΣΗΝΙΑΣ

Ἔχοντας ὑπόψη:

1. Τὶς περὶ διοικητικῆς ἀποκεντρώσεως διατάξεις.
2. Τὶς διατάξεις τοῦ Ν. 998/79 «περὶ προστασίας τῶν δασῶν καὶ τῶν δασικῶν ἐν γένει ἐκτάσεων τῆς Χώρας» καὶ συγκεκριμένα: α) τοῦ ἄρθρου 41 παράγρ. 1, β) τοῦ ἄρθρου 38 παράγρ. 1.
3. Τὶς διαταγὲς τοῦ Ὑπουργείου Γεωργίας: α) 160417/1180/8.7.1980 καὶ β) 182447/3049/24.9.1980.
4. Τὴν 698/13.3.81 πρόταση τοῦ Δασαρχείου Κυπαρισσίας περὶ κηρύξεως ἀναδασωτέας, τῆς ἀναφερομένης στὸ θέμα ἐκτάσεως, ἀποφασίζουμε :

Κηρύσσουμε ἀναδασωτέα, μὲ σκοπὸ τὴν προστασία γιὰ τὴν ἐπαναδημιουργία τῆς δασικῆς βλαστήσεως ποὺ καταστράφηκε ἀπὸ παράνομη ἐκχέρσωση ἀπὸ 1.5.79 μέχρι 30.6.79 τὴν δημόσια δασικὴ ἔκταση 2.430 στρεμμάτων ποὺ βρίσκεται στὴ θέση Γιαλοχώραφο τῆς Κοινότητας Καλοῦ Νεροῦ καὶ προσδιορίζεται ἀπὸ τὰ στοιχεῖα Α Β Γ Δ Ε Ζ Η Θ Α, ὅπως φαίνονται στὸ συνημμένο διάγραμμα, τὸ ὁποῖο ἀποτελεῖ ἀναπόσπαστο μέρος τῆς ἀποφάσεως αὐτῆς καὶ ἔχει ὅρια :

Ἀνατολικά : Μὲ ἀγρὸ Χρήστου Ἀποστολοπούλου καὶ Εὐαγγέλου Ἰωαννίδη.

Δυτικά : Μὲ χῶρο Ο.Σ.Ε.


Βόρεια : Μὲ παρανόμως καταληφθεῖσα ἔκταση ἀπὸ Κων/να σύζ. Γεωργ. Δρεκόλια.

Νότια : Μὲ ἀγρὸ Δημητρίου Δρεκόλια καὶ δημόσια δασικὴ ἔκταση.

Ἡ ἀπόφαση αὐτὴ νὰ δημοσιευθεῖ στὴν Ἐφημερίδα τῆς Κυβερνήσεως.

Καλαμάτα, 20 Μαρτίου 1981

Ὁ Νομάρχης κ.ἀ.α.
ΝΙΚΟΛΑΟΣ ΜΠΟΥΡΑΣ

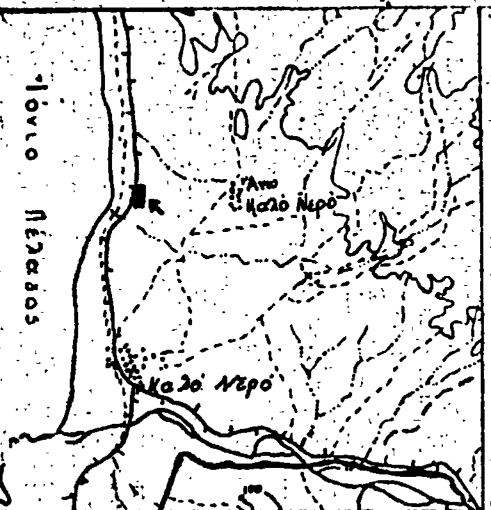

ΑΠΟΣΠΑΣΜΑ ΧΑΡΤΟΥ
ΜΕ ΚΛΙΜΑΚΑ 1:50000


Ἀναδασωτέα ἔκτασι.


Ἀντίγραφο ἐλήφθη 351/1981 ἀπό Γραφεῖο Νομάρχου Μεσσηνίας

ΤΟΠΟΓΡΑΦΙΚΟ ΔΙΑΓΡΑΜΜΑ

Δημοσίας δασικής ἐκτάσεως πού καταλήφθηκε παράνομα στη θέση «Γιαλοχώραφο» περιφερείας Κοινότητος Καλοῦ Νεροῦ καί προτείνεται νά κηρυχθεῖ ἀναδασωτέα.

Α.Β...Η.Θ.Α = Ἀναδασωτέα ἔκταση
Ἐμβαδό : 2,430 στρέμματα

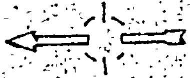

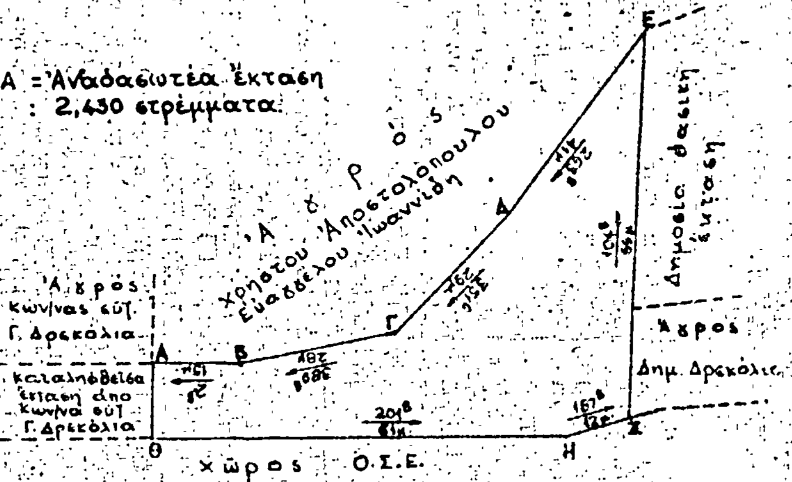

Κλίμακα 1:1000

Θ Ε Ω Ρ Η Θ Η Κ Ε

Καλαμάτα 20-3-1981	Καλαμάτα 20-3-1981	Κυπαρισσία 11-3-1981	Κυπαρισσία 11-3-1981
Ὁ Δασάρχης	Ὁ Διευθυντής Δασῶν	Ὁ Δασάρχης Κυπαρισσίας	Ὁ Συντάκτης
	... Φεντάκης Δασολόγος 4ου βαθμοῦ	Θεόδωρος Πολίτης Δασολόγος 4ου βαθμοῦ	Νικόλαος Λεπενιώτης Τεχνολ. Δασοπονίας 6ου βαθμοῦ

Η ΓΕΝΙΚΗ ΔΙΕΥΘΥΝΣΗ ΤΟΥ ΕΘΝΙΚΟΥ ΤΥΠΟΓΡΑΦΕΙΟΥ

ΓΝΩΣΤΟΠΟΙΕΙ ΟΤΙ:

Ἡ ἐτήσια συνδρομὴ τῆς Ἐφημερίδας τῆς Κυβερνήσεως, ἡ τιμὴ τῶν φύλλων της ποὺ πωλοῦνται τμηματικὰ καὶ τὰ τέλη δημοσιεύσεων στὴν Ἐφημερίδα τῆς Κυβερνήσεως, καθορίσθηκαν ἀπὸ 1 Ἰανουαρίου 1981 ὡς ἀκολούθως:

Α' ΕΤΗΣΙΕΣ ΣΥΝΔΡΟΜΕΣ

1. Γιὰ τὸ Τεῦχος Α'	Δραχ.	1.500
2. » » » Β'	»	3.000
3. » » » Γ'	»	1.000
4. » » » Δ'	»	2.500
5. » » » Νομικῶν Προσώπων Δ.Δ. κ.λπ.	»	1.000
6. » » » Ἀν. Εἰδ. Δικαστηρίου	»	200
7. » » » Παράρτημα	»	600
8. » » » Ἀνωνύμων Ἑταιρειῶν κ.λπ.	»	7.000
9. » » Δελτίο Ἐμπορικῆς καὶ Βιομηχανικῆς Ἰδιοκτησίας	»	600
10. Γιὰ ὅλα τὰ τεύχη καὶ τὸ Δ.Ε.Β.Ι.	»	15.000

Οἱ Δῆμοι καὶ οἱ Κοινότητες τοῦ Κράτους καταβάλλουν τὸ 1/2 τῶν ἀνωτέρω συνδρομῶν.

Ὑπὲρ τοῦ Ταμείου Ἀλληλοβοηθείας Προσωπικοῦ τοῦ Ἐθνικοῦ Τυπογραφείου (ΤΑΠΕΤ) ἀναλογοῦν τὰ ἑξῆς ποσά:

1. Γιὰ τὸ Τεῦχος Α'	Δραχ.	15
2. » » » Β'	»	150
3. » » » Γ'	»	50
4. » » » Δ'	»	125
5. » » » Νομικῶν Προσώπων Δ.Δ. κ.λπ.	»	50
6. » » » Ἀν. Εἰδ. Δικαστηρίου	»	10
7. » » » Παράρτημα	»	30
8. » » » Ἀνωνύμων Ἑταιρειῶν κ.λπ.	»	350
9. » » Δελτίο Ἐμπ. καὶ Βιομ. Ἰδιοκτησίας	»	30
10. Γιὰ ὅλα τὰ τεύχη	»	750

Β'. ΤΙΜΗ ΦΥΛΛΩΝ

Ἡ τιμὴ πωλήσεως κάθε φύλλου, μέχρις 8 σελ., εἶναι 7 δρχ., ἀπὸ 9 ὡς 24 σελ. 14 δρχ., ἀπὸ 25 ὡς 48 σελ. 20 δρχ., ἀπὸ 49 ὡς 80 σελ. 40 δρχ., ἀπὸ 81 σελ. καὶ ἄνω ἡ τιμὴ πωλήσεως κάθε φύλλου προσαυξάνεται κατὰ 40 δρχ. ἀνὰ 80 σελίδες.

Γ'. ΤΙΜΗ ΦΩΤΟΑΝΤΙΓΡΑΦΩΝ

Η τιμὴ διαθέσεως στὸ κοινὸ τῶν ἐκδιδομένων ἀπὸ τὸ Ἐθνικὸ Τυπογραφεῖο φωτοαντιγράφων τῶν διαφόρων φύλλων τῆς Ἐφημερίδας τῆς Κυβερνήσεως καθορίζεται σὲ τρεῖς (3) δραχμὲς κατὰ σελίδα.

Δ'. ΤΕΛΗ ΔΗΜΟΣΙΕΥΣΕΩΝ

Ι. Στὸ τεῦχος Ἀνωνύμων Ἑταιρειῶν καὶ Ἑταιρειῶν Περιωρισμένης Εὐθύνης:

Α' Ἀνωνύμων Ἑταιρειῶν:

1. Τῶν καταστατικῶν	Δρχ.	18.000
2. Τῶν ἀποφάσεων «περὶ συγχωνεύσεως ἀνωνύμων ἑταιρειῶν»	»	18.000
3. Τῶν κωδικοποιήσεων τῶν καταστατικῶν (ΦΕΚ 309/67, τ. Β')	»	9.000
4. Τῶν τροποποιήσεων τῶν καταστατικῶν	»	5.000
5. Τῶν ἰσολογισμῶν κάθε χρήσεως	»	8.000
6. Τῶν ὑπουργικῶν ἀποφάσεων «περὶ παροχῆς ἀδείας ἐπεκτάσεως τῶν ἐργασιῶν Ἀσφαλιστικῶν Ἑταιρειῶν», τῶν ἐκθέσεων ἐκτιμήσεως περιουσιακῶν στοιχείων καὶ τῶν ἀποφάσεων τοῦ Δ.Σ. τοῦ ΕΛΤΑ, μὲ τὶς ὁποῖες ἐγκρίνονται καὶ δημοσιεύονται οἱ κανονισμοὶ αὐτοῦ	»	7.000
7. Τῶν ἀποφάσεων «περὶ ἐγκαταστάσεως ὑποκαταστήματος, διορισμοῦ γενικοῦ πράκτορος καὶ παροχῆς πληρεξουσιότητος πρὸς ἀντιπροσώπευσιν ἐν Ἑλλάδι ἀλλοδαπῶν Ἑταιρειῶν» καὶ τῶν ἀποφάσεων «περὶ μεταβιβάσεως τοῦ χαρτοφυλακίου Ἀσφαλιστικῶν Ἑταιρειῶν κατὰ τὸ ἄρθρο 59 παρ. 1 τοῦ Ν.Δ. 400/70»	»	4.000
8. Τῶν ἀνακοινώσεων γιὰ κάθε μεταβολὴ ποὺ γίνεται μὲ ἀπόφαση Γ.Σ. ἢ Δ.Σ., τῶν προσκλήσεων σὲ γενικὲς συνελεύσεις, τῶν κατὰ τὸ ἄρθρο 32 τοῦ Ν. 3221/24 γνωστοποιήσεων, τῶν ἀνακοινώσεων, ποὺ προβλέπονται ἀπὸ τὸ ἄρθρο 59 παρ. 3 τοῦ Ν.Δ. 400/1970 «περὶ Ἀλλοδαπῶν Ἀσφαλιστικῶν Ἑταιρειῶν», τῶν ἀποφάσεων τοῦ Διοικητικοῦ Συμβουλίου τοῦ ΕΛΤΑ, ποὺ ἀναφέρονται σὲ προσωρινὲς διατάξεις καὶ τῶν ἀποφάσεων τοῦ Ὑπ. Συγκοινωνιῶν διὰ τοὺς ΗΛΠΑΠ – ΗΣΑΠ – ΟΣΕ	»	2.000
9. Τῶν συνοπτικῶν μηνιαίων καταστάσεων τῶν Τραπεζικῶν Ἑταιρειῶν	»	2.000
10. Τῶν ἀποφάσεων τῆς ἐπιτροπῆς τοῦ Χρηματιστηρίου «περὶ εἰσαγωγῆς χρεωγράφων εἰς τὸ χρηματιστήριον πρὸς διαπραγμάτευσιν, συμφώνως πρὸς τὰς διατάξεις τοῦ ἄρθρου 2 παρ. 3 Α.Ν. 148/1967»	Δρχ.	2.000
11. Τῶν ἀποφάσεων τῆς ἐπιτροπῆς κεφαλαιαγορᾶς «περὶ διαγραφῆς χρεωγράφων ἐκ τοῦ χρηματιστηρίου, συμφώνως πρὸς τὰς διατάξεις τοῦ ἄρθρου 2 παρ. 4 Α.Ν. 148/67»	»	2.000
12. Τῶν ἀποφάσεων «περὶ ἐγκρίσεως τιμολογίων τῶν Ἀσφαλιστικῶν Ἑταιρειῶν»	»	2.000

Β' Ἑταιρειῶν Περιωρισμένης Εὐθύνης:

1. Τῶν καταστατικῶν	Δρχ.	2.000
2. Τῶν κωδικοποιήσεων τῶν καταστατικῶν	»	2.000
3. Τῶν ἰσολογισμῶν κάθε χρήσεως	»	2.500
4. Τῶν ἐκθέσεων ἐκτιμήσεως περιουσιακῶν στοιχείων	»	2.000
5. Τῶν τροποποιήσεων τῶν καταστατικῶν (γιὰ κάθε συμβολαιογραφικὴ πράξη)	»	800
6. Τῶν ἀνακοινώσεων μὲ συμβολαιογραφικὴ πράξη	»	800
7. Τῶν ἀνακοινώσεων μὲ ἀπόφαση τῆς Γ.Σ.	»	600
8. Τῶν προσκλήσεων σὲ γενικὲς συνελεύσεις	»	600

Γ' Ἀλληλασφαλιστικῶν Συνεταιρισμῶν – Ἀλληλασφαλιστικῶν Ταμείων καὶ Φιλανθρωπικῶν Σωματείων:

1. Τῶν ὑπουργικῶν ἀποφάσεων «περὶ χορηγήσεως ἀδείας λειτουργίας Ἀλληλασφαλιστικῶν Συνεταιρισμῶν – Ἀλληλασφαλιστικῶν Ταμείων»	»	2.000
2. Τῶν ἰσολογισμῶν τῶν ἀνωτέρω Συνεταιρισμῶν, Ταμείων καὶ Σωματείων	»	2.500

Δ' Τῶν δικαστικῶν πράξεων:	Δρχ.	800

ΙΙ. Στὸ Τέταρτο τεῦχος:

Τῶν δικαστικῶν πράξεων γιὰ παρακατάθεση ἀποζημιώσεως	»	800

Ε'. ΚΑΤΑΒΟΛΗ ΣΥΝΔΡΟΜΩΝ - ΤΕΛΩΝ ΔΗΜΟΣΙΕΥΣΕΩΝ ΚΑΙ ΠΟΣΟΣΤΩΝ Τ.Α.Π.Ε.Τ.

1. Οἱ συνδρομὲς τοῦ ἐσωτερικοῦ καὶ τὰ τέλη δημοσιεύσεων προκαταβάλλονται στὰ Δημόσια Ταμεῖα ἔναντι ἀποδεικτικοῦ εἰσπράξεως, τὸ ὁποῖο φροντίζει ὁ ἐνδιαφερόμενος νὰ τὸ στείλει στὴ Γενικὴ Δ/νση τοῦ Ἐθνικοῦ Τυπογραφείου.

2. Οἱ συνδρομὲς τοῦ ἐξωτερικοῦ εἶναι δυνατὸ νὰ στέλνονται καὶ σὲ ἀνάλογο συνάλλαγμα μὲ ἐπιταγὴ ἐπ' ὀνόματι τοῦ Διευθυντῆ τῶν Διοικητικῶν καὶ Οἰκονομικῶν Ὑποθέσεων τοῦ Ἐθνικοῦ Τυπογραφείου.

3. Τὸ ὑπὲρ τοῦ ΤΑΠΕΤ ποσοστὸ ἐπὶ τῶν ἀνωτέρω συνδρομῶν καὶ τελῶν δημοσιεύσεων καταβάλλεται ὡς ἑξῆς:

α) στὴν Ἀθήνα: στὸ Ταμεῖο τοῦ ΤΑΠΕΤ (Κατάστημα Ἐθνικοῦ Τυπογραφείου),

β) στὶς ὑπόλοιπες πόλεις τοῦ Κράτους: στὰ Δημόσια Ταμεῖα καὶ ἀποδίδεται στὸ ΤΑΠΕΤ σύμφωνα μὲ τὶς 192378/3639/1947(ΡΟΝΕΟ 185) καὶ 178048/5321/31.7.65 (ΡΟΝΕΟ 139) ἐγκύκλιες διαταγὲς τοῦ Γ.Λ.Κ.,

γ) στὶς περιπτώσεις συνδρομῶν ἐξωτερικοῦ: ὅταν ἡ ἀποστολή τους γίνεται μὲ ἐπιταγὲς μαζὶ μ' αὐτὲς στέλνεται καὶ τὸ ὑπὲρ τοῦ ΤΑΠΕΤ ποσοστό.

Ὁ Γενικὸς Διευθυντὴς
ΑΘΑΝ. ΠΑΝ. ΣΠΗΛΙΟΠΟΥΛΟΣ